
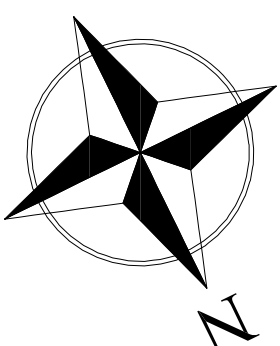


# RZUT PIWNICY

## Skala 1 : 50

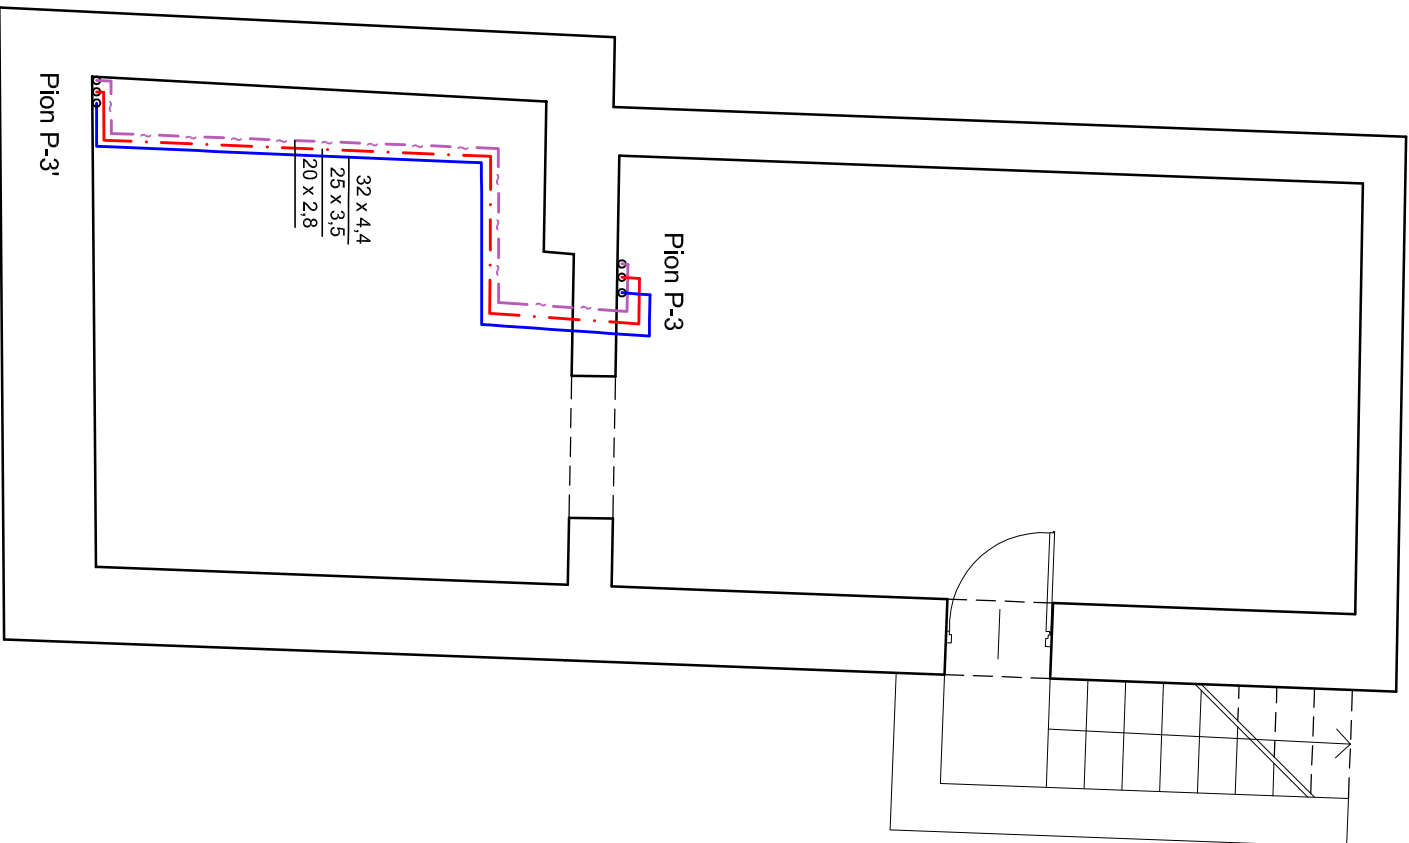

### LEGENDA

- projektowana instalacja zimnej wody
- · - · - projektowana instalacja ciepłej wody
- ~ - ~ projektowana instalacja cyrkulacji
- istniejąca instalacja zimnej wody
- · - · - istniejąca instalacja ciepłej wody
- ~ - ~ istniejąca instalacja cyrkulacji

<div><div></div><div><b>PROJEKT - STUDIO</b></div></div> <div>Maciej Dzikowski ul. Łubimowa 16 99-300 Kutno</div> <div>tel. 692-799-398 dzikowskimaciej@wp.pl</div>			
DOKUMENTACJA:	PROJEKT BUDOWLANY		
NAZWA INWESTYCJI:	Instalacja c.o. i instalacja wodociągowa (wody zimnej, c.w.u. i cyrkulacji) dla budynku mieszkalnego wielorodzinnego		
NAZWA RYSUNKU:	Instalacja wodociągowa - rzut piwnicy		
INWESTOR:	Zarząd Nieruchomości Miejskich 99-300 Kutno, ul. Oporowska 5		
ADRES:	m. Kutno, ul. Teatralna 10, pl. Wolności 15, dz. nr ew. 371, 373	SKALA:	1 : 50
PROJEKTOWAŁ:	mgr inż. Maciej Dzikowski upr. proj. nr LOD/1487/POOS/10	DATA:	maj 2021r.
		Nr rysunku:	Rys. 6