
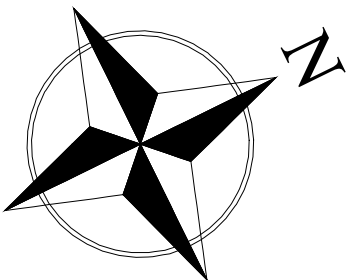


RZUT PARTERU
skala 1 : 50

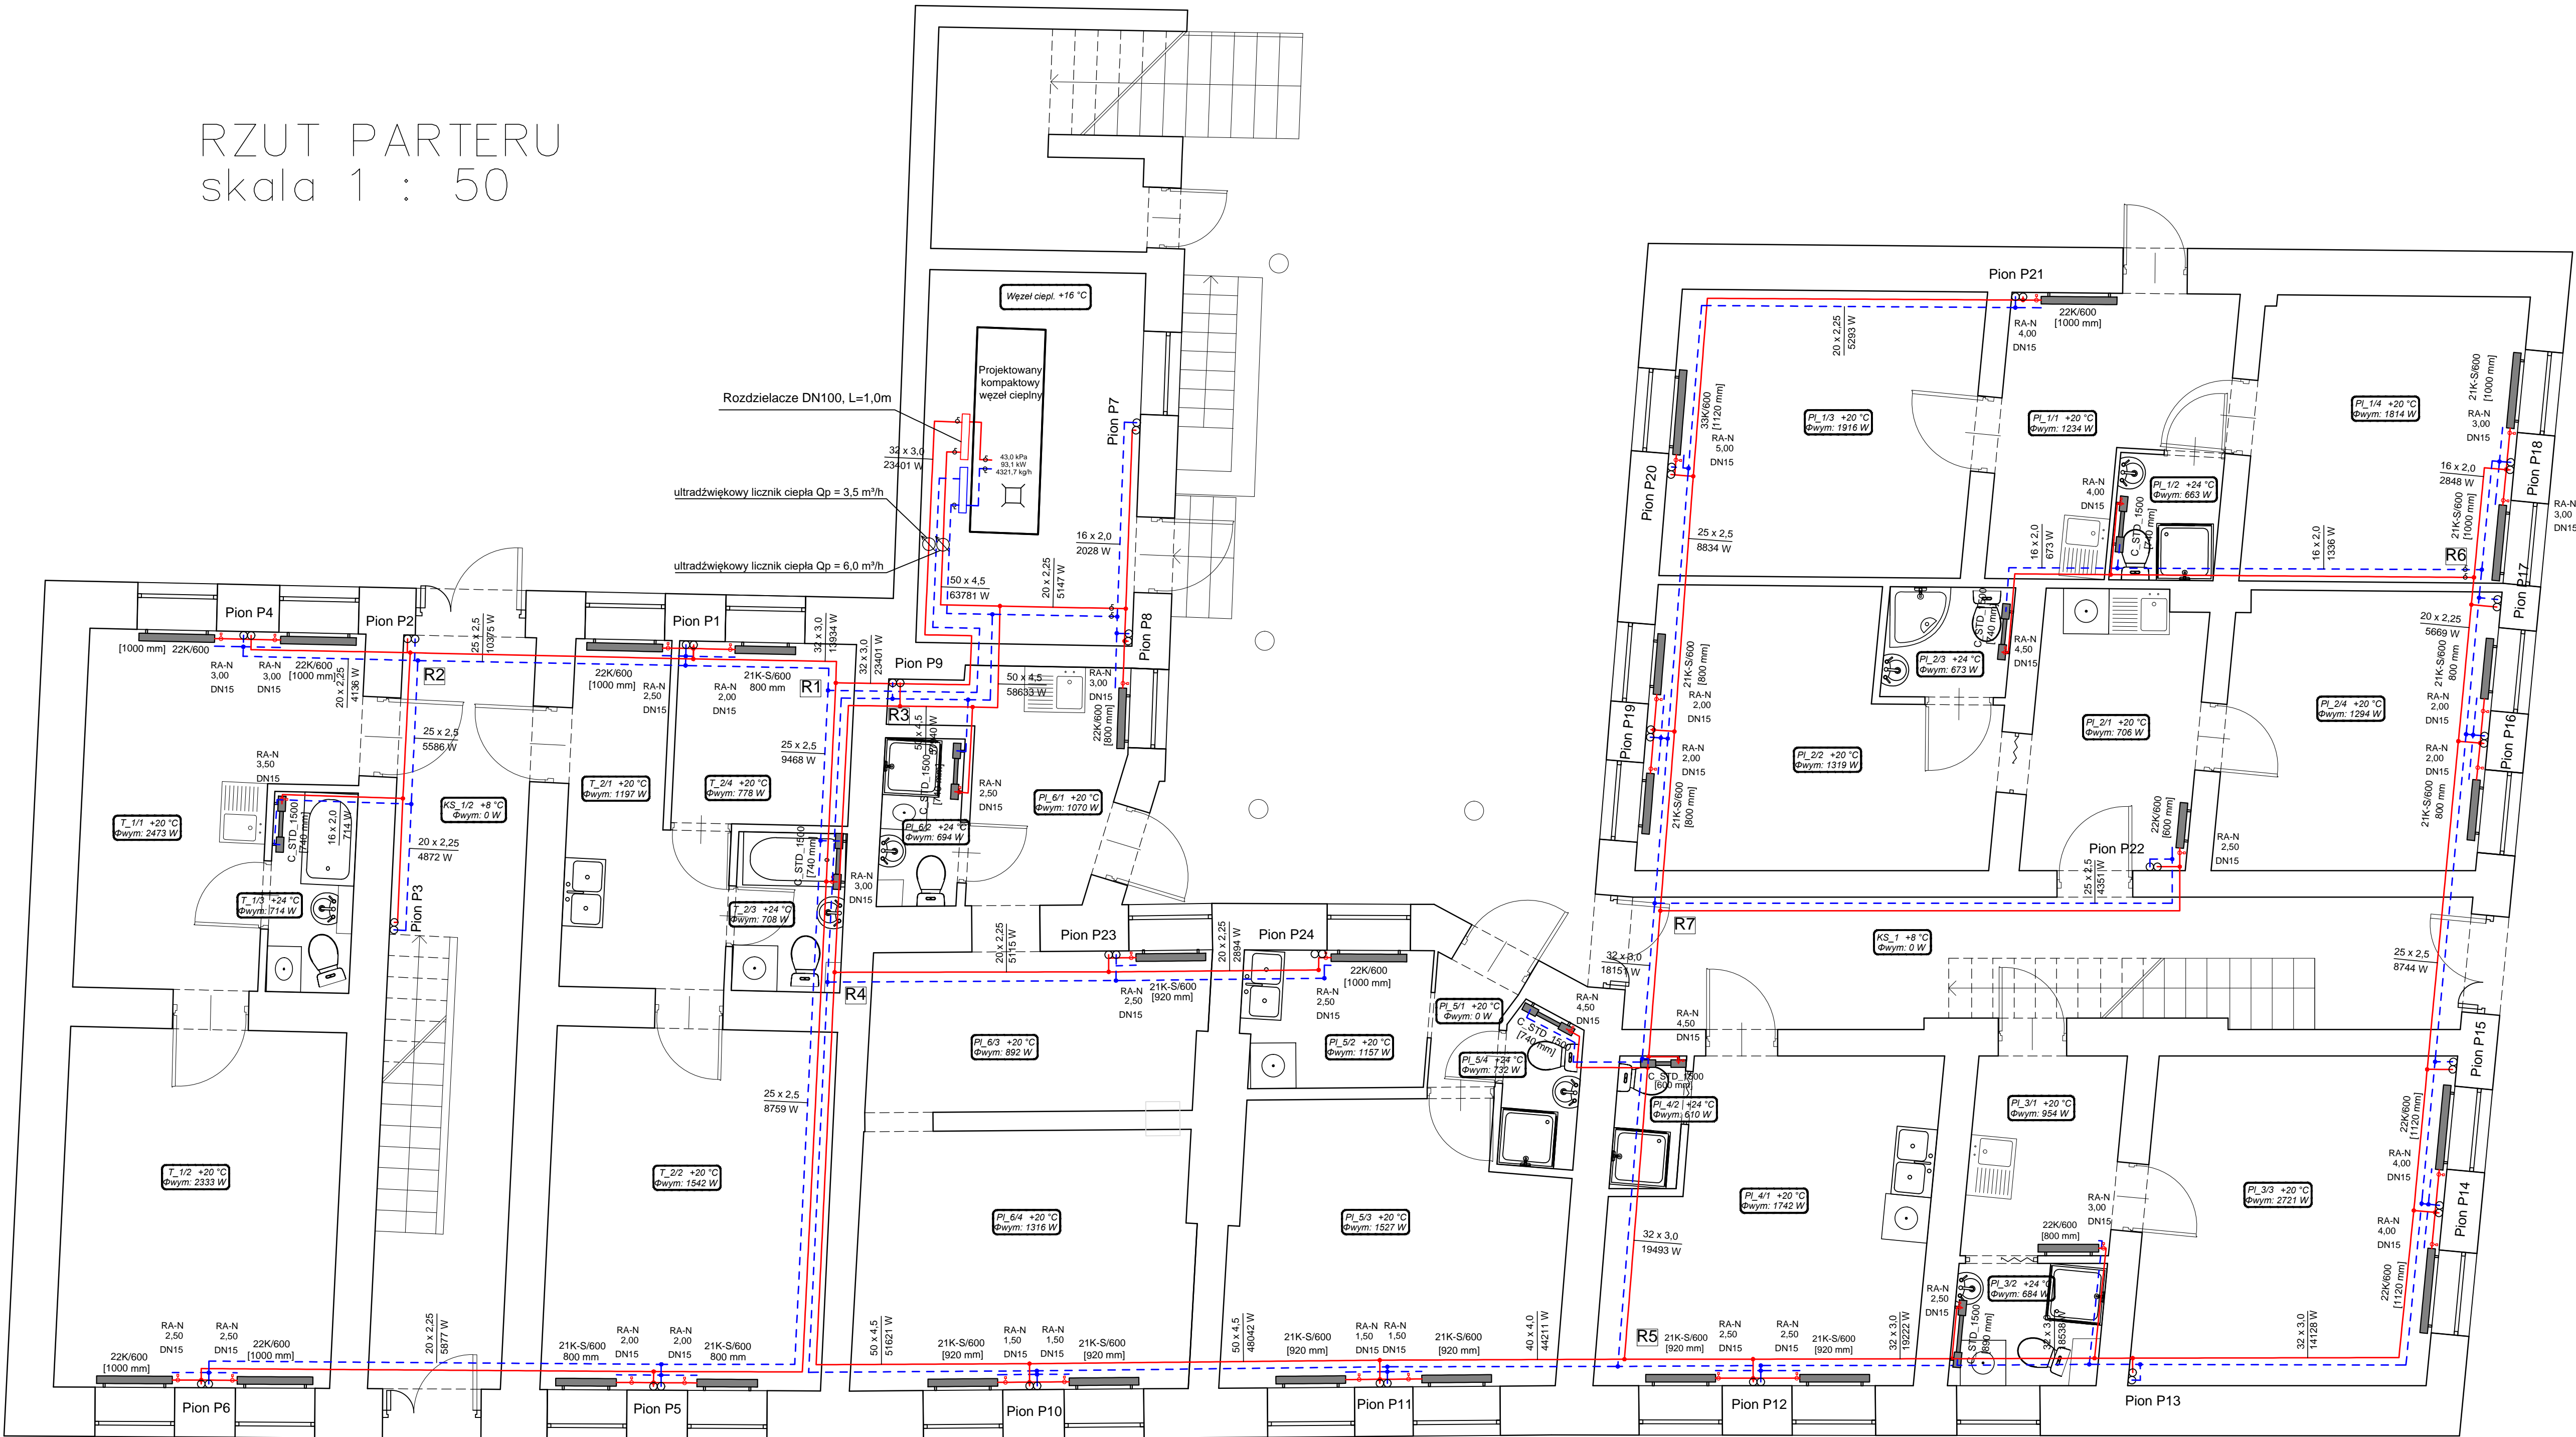

LEGENDA

- projektowana instalacja - zasilanie C.O.
- - - projektowana instalacja - powrót C.O.
- projektowany grzejnik c.o.

<div><div></div><div>PROJEKT - STUDIO</div><div>Maciej Dzikowski ul. Łubinowa 16 99-300 Kutno</div><div>tel. 692-799-398 dzikowskimaciej@wp.pl</div></div>		
DOKUMENTACJA:	PROJEKT BUDOWLANY	
NAZWA INWESTYCJI:	Instalacja c.o. i instalacja wodociągowa (wody zimnej, c.w.u. i cyrkulacji) dla budynku mieszkalnego wielorodzinnego	
NAZWA RYSUNKU:	Instalacja C.O. - rzut parteru	
INWESTOR:	Zarząd Nieruchomości Miejskich 99-300 Kutno, ul. Oporowska 5	
ADRES:	m. Kutno, ul. Teatralna 10, Pl. Wolności 15, dz. nr ew. 371, 373	SKALA: 1 : 50
PROJEKTOWAŁ:	mgr inż. Maciej Dzikowski upr.proj.nr.LOD1487/POOS10	DATA: maj 2021r.
PODPIS:	Nr rysunku:	Rys. 2