


woj. łódzkie
pow. kutnowski
m.Kutno

Fragment kopii mapy zasadniczej miasta Kutno


Mapa dla celów projektowych

Skala 1:500

Poświadczą się zgodność niniejszej kopii z treścią materiału państwowego zasobu geodezyjnego i kartograficznego	
Organ prowadzący państwowy zasób geodezyjny i kartograficzny	Prezydent Miasta Kutno
Nazwa materiału zasobu	mapa 2288000
Identyfikator ewidencyjny materiału zasobu	6.172.02.04.3.1
Data wykonania kopii	2020.05.12
Imię, nazwisko i podpis osoby reprezentującej organ	Maciej Dzikowski

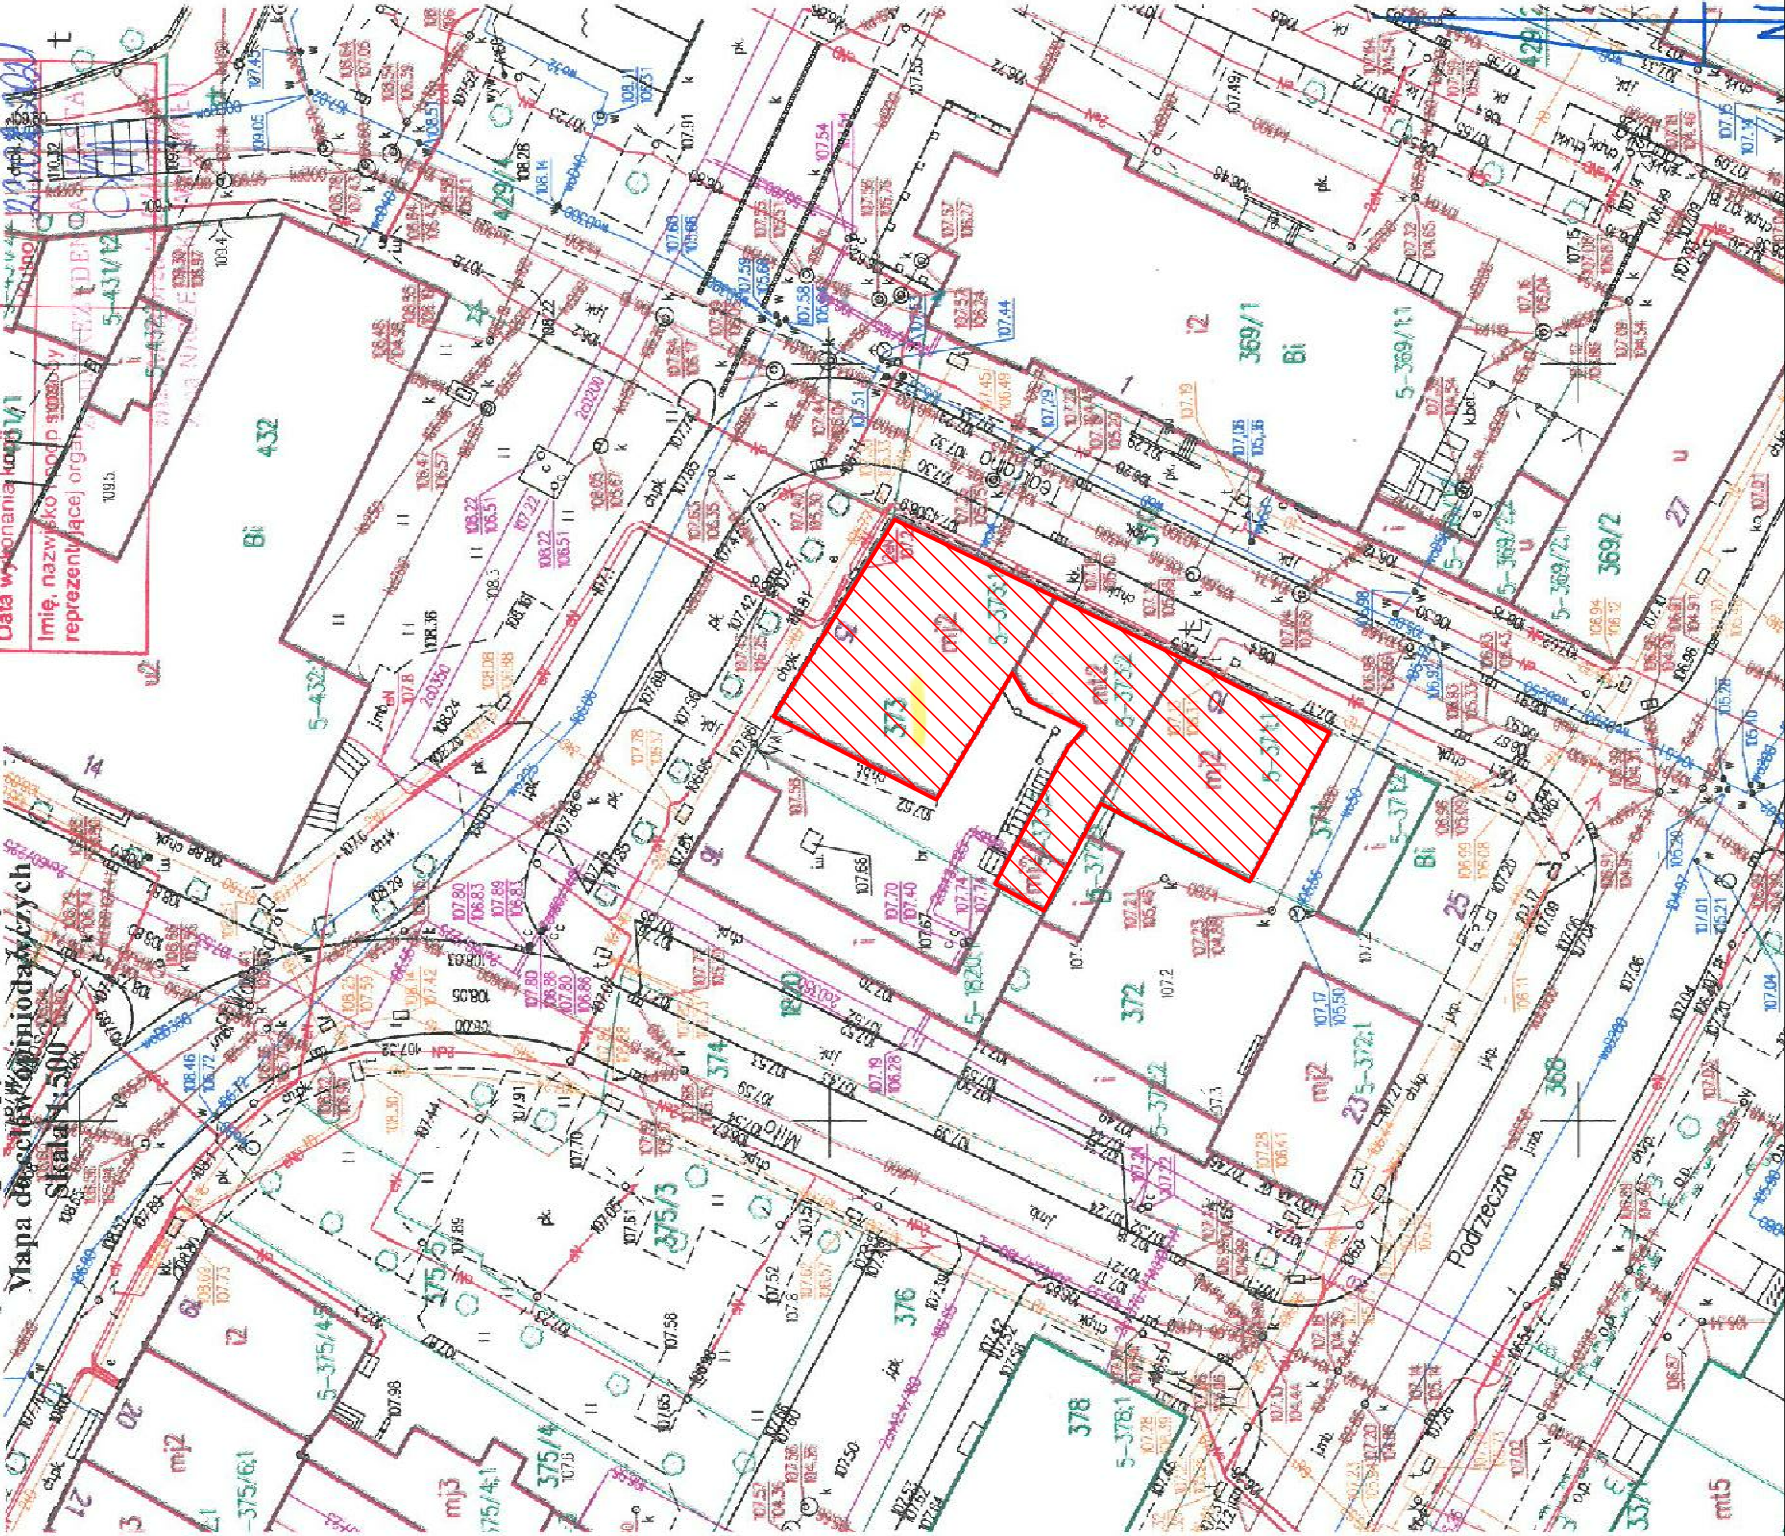

LEGENDA:

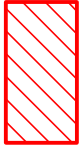

budynek objęty projektem

PROJEKT - STUDIO

Maciej Dzikowski
ul. Lubinowa 16
99-300 Kutno
tel. 692-799-398
dzikowskimaciej@wp.pl

DOKUMENTACJA:	PROJEKT BUDOWLANY	
NAZWA INWESTYCJI:	Instalacja c.o. i instalacja wodociągowa (wody zimnej, c.w.u. i cyrkulacji) dla budynku mieszkalnego wielorodzinnego	
NAZWA RYSUNKU:	Mapa poglądowa	
INWESTOR:	Zarząd Nieruchomości Miejskich 99-300 Kutno, ul. Oporowska 5	
ADRES:	m. Kutno, ul. Teatralna 10, pl. Wolności 15, dz. nr ew. 371, 373	SKALA: 1 : 500
PROJEKTOWAŁ:	mgr inż. Maciej Dzikowski upr. proj. nr LOD/1487/POOS/10	DATA: maj 2021r.
	Nr rysunku:	Rys. 1